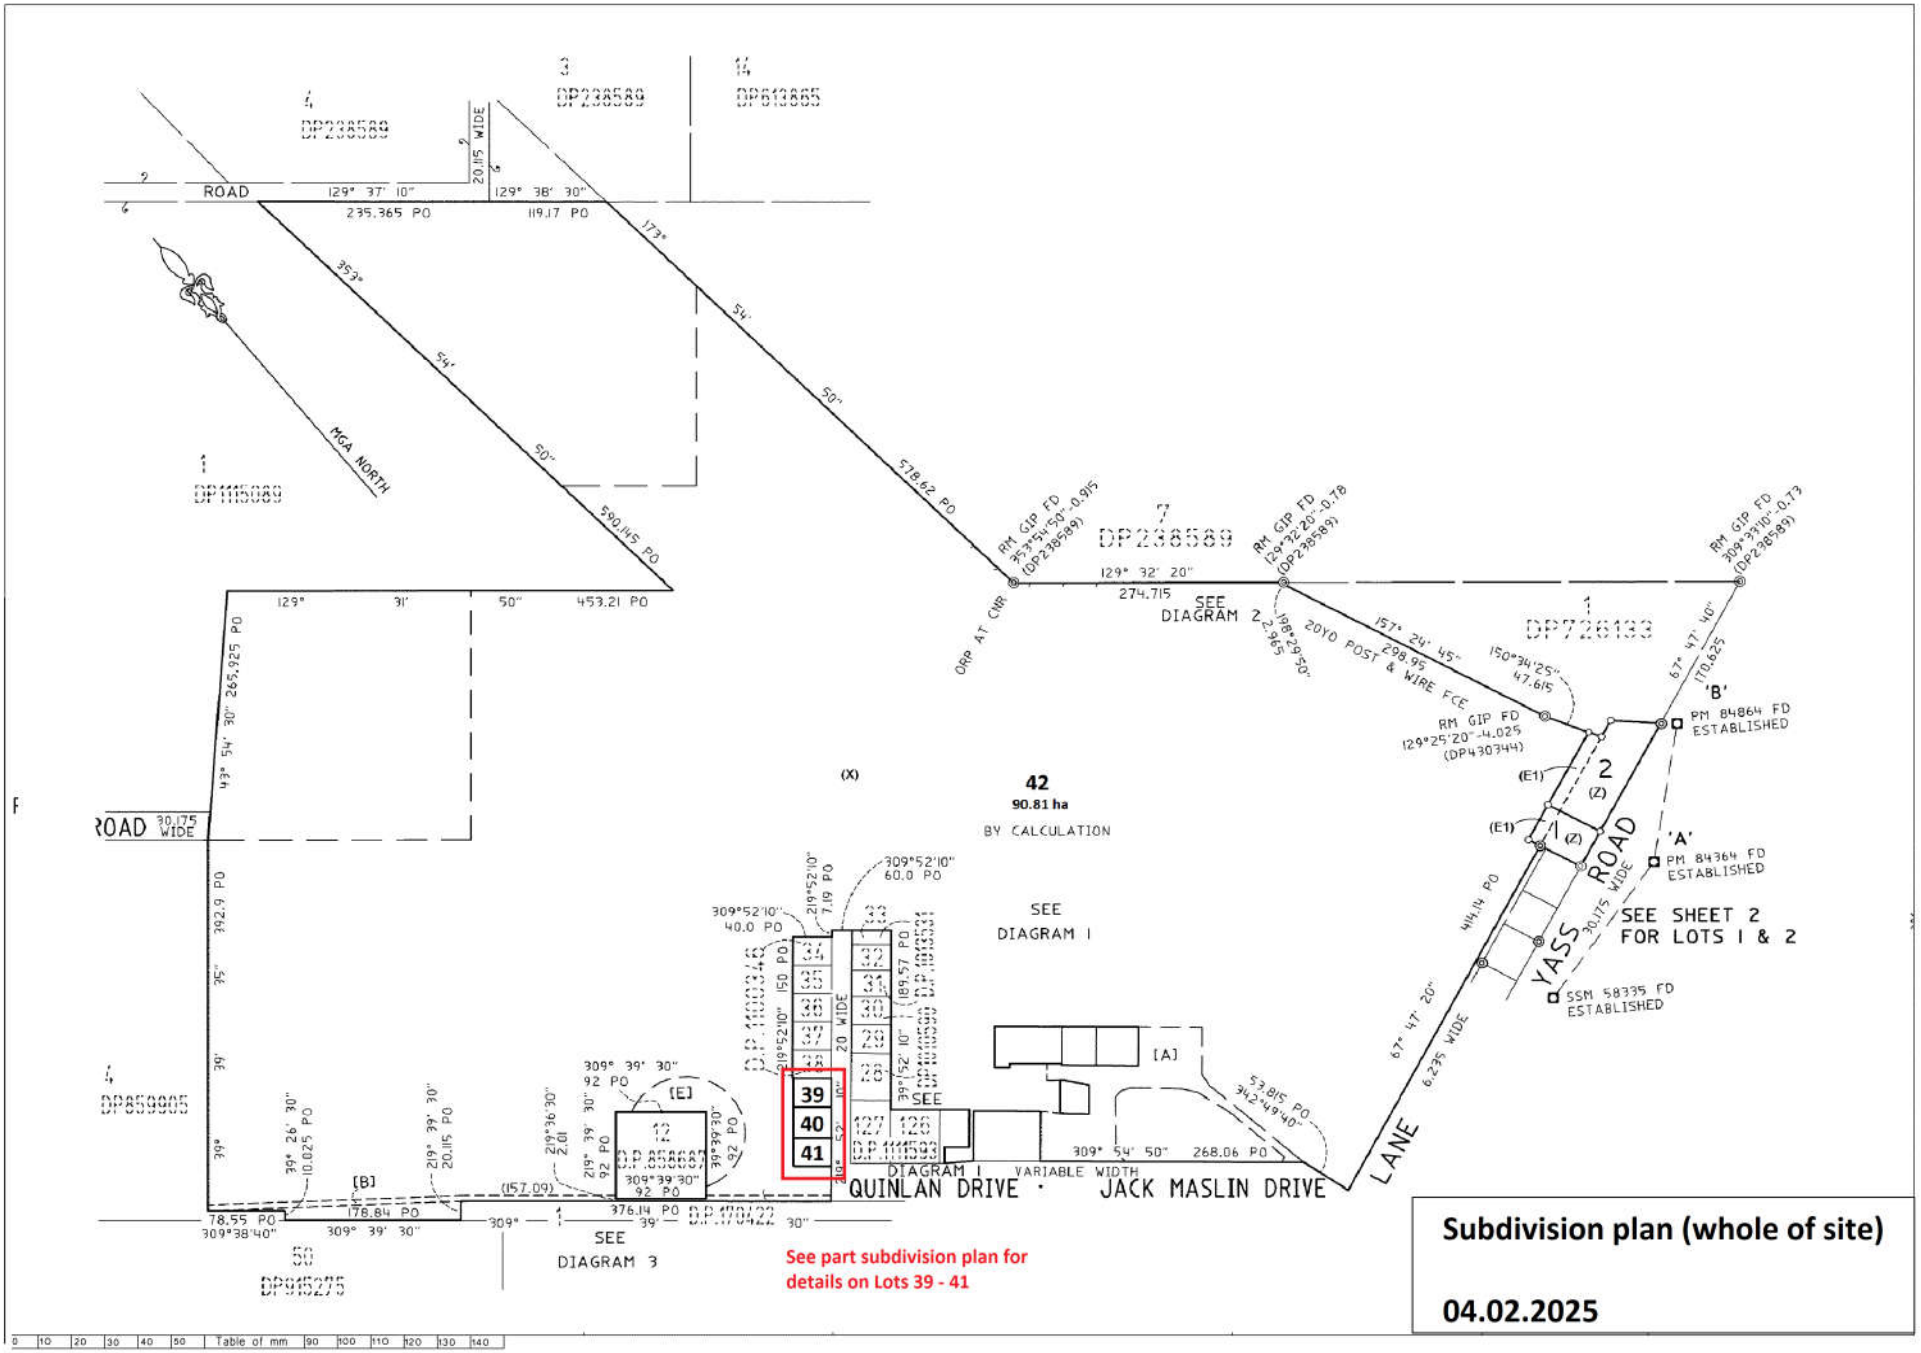
DP238589
DP613865
ROAD
129° 37' 10"
235.365 PO
20.115 WIDE
129° 38' 30"
119.17 PO
173°
54'
50"
578.62 PO
353°
54'
50"
590.145 PO
MGA NORTH
DP1115089
RM GIP FD
353°51'50"-0.915
(DP238589)
RM GIP FD
129°32'20"-0.78
(DP238589)
RM GIP FD
309°37'10"-0.73
(DP238589)
129° 32' 20"
274.715
ORP AT CNR
SEE
DIAGRAM 2
198°29'50"
2.965
20YD POST & WIRE FCE
157° 24' 45"
298.95
150°34'25"
47.615
67° 47' 40"
170.625
DP726133
RM GIP FD
129°25'20"-4.025
(DP430344)
PM 84864 FD
ESTABLISHED
'B'
'A'
PM 84364 FD
ESTABLISHED
SSM 58335 FD
ESTABLISHED
(E1)
(Z)
2
1
YASS ROAD
30.175 WIDE
SEE SHEET 2
FOR LOTS 1 & 2
414.14 PO
67° 47' 20"
6.235 WIDE
LANE
ROAD 30.175 WIDE
129°
31'
50"
453.21 PO
43° 54' 30"
265.925 PO
392.9 PO
35"
39°
39° 26' 30"
10.025 PO
DP853805
(X)
42
90.81 ha
BY CALCULATION
SEE
DIAGRAM 1
309°52'10"
60.0 PO
219°52'10"
7.19 PO
309°52'10"
40.0 PO
219°52'10"
150 PO
189.57 PO
39°52'10"
20.0 WIDE
39
40
41
[A]
53.815 PO
342°49'40"
309° 54' 50"
268.06 PO
DIAGRAM 1 VARIABLE WIDTH
QUINLAN DRIVE
JACK MASLIN DRIVE
309° 39' 30"
92 PO
[E]
219° 39' 30"
20.115 PO
219°36'30"
2.01
219° 39' 30"
92 PO
309°39'30"
92 PO
[B]
(157.09)
178.84 PO
78.55 PO
309°38'40"
309° 39' 30"
309°
376.14 PO
39°
DP1004422
30"
SEE
DIAGRAM 3
DP985275
See part subdivision plan for
details on Lots 39 - 41
Subdivision plan (whole of site)
04.02.2025
0 10 20 30 40 50 Table of mm 90 100 110 120 130 140